

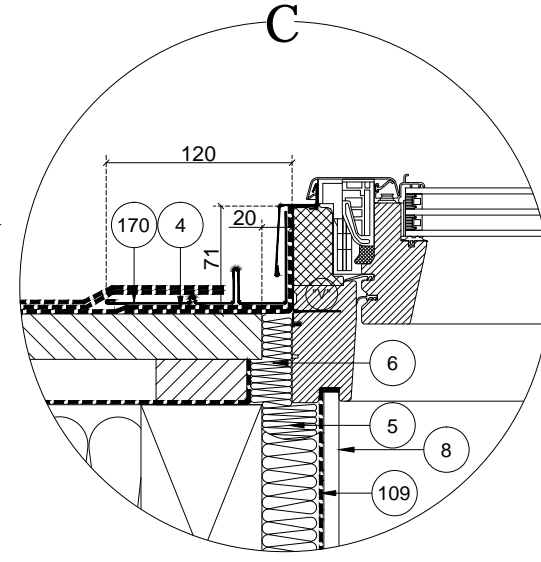



B - B

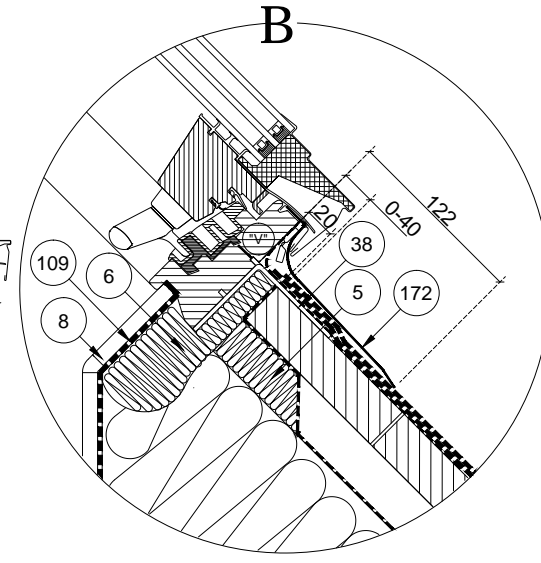

15° - 55°

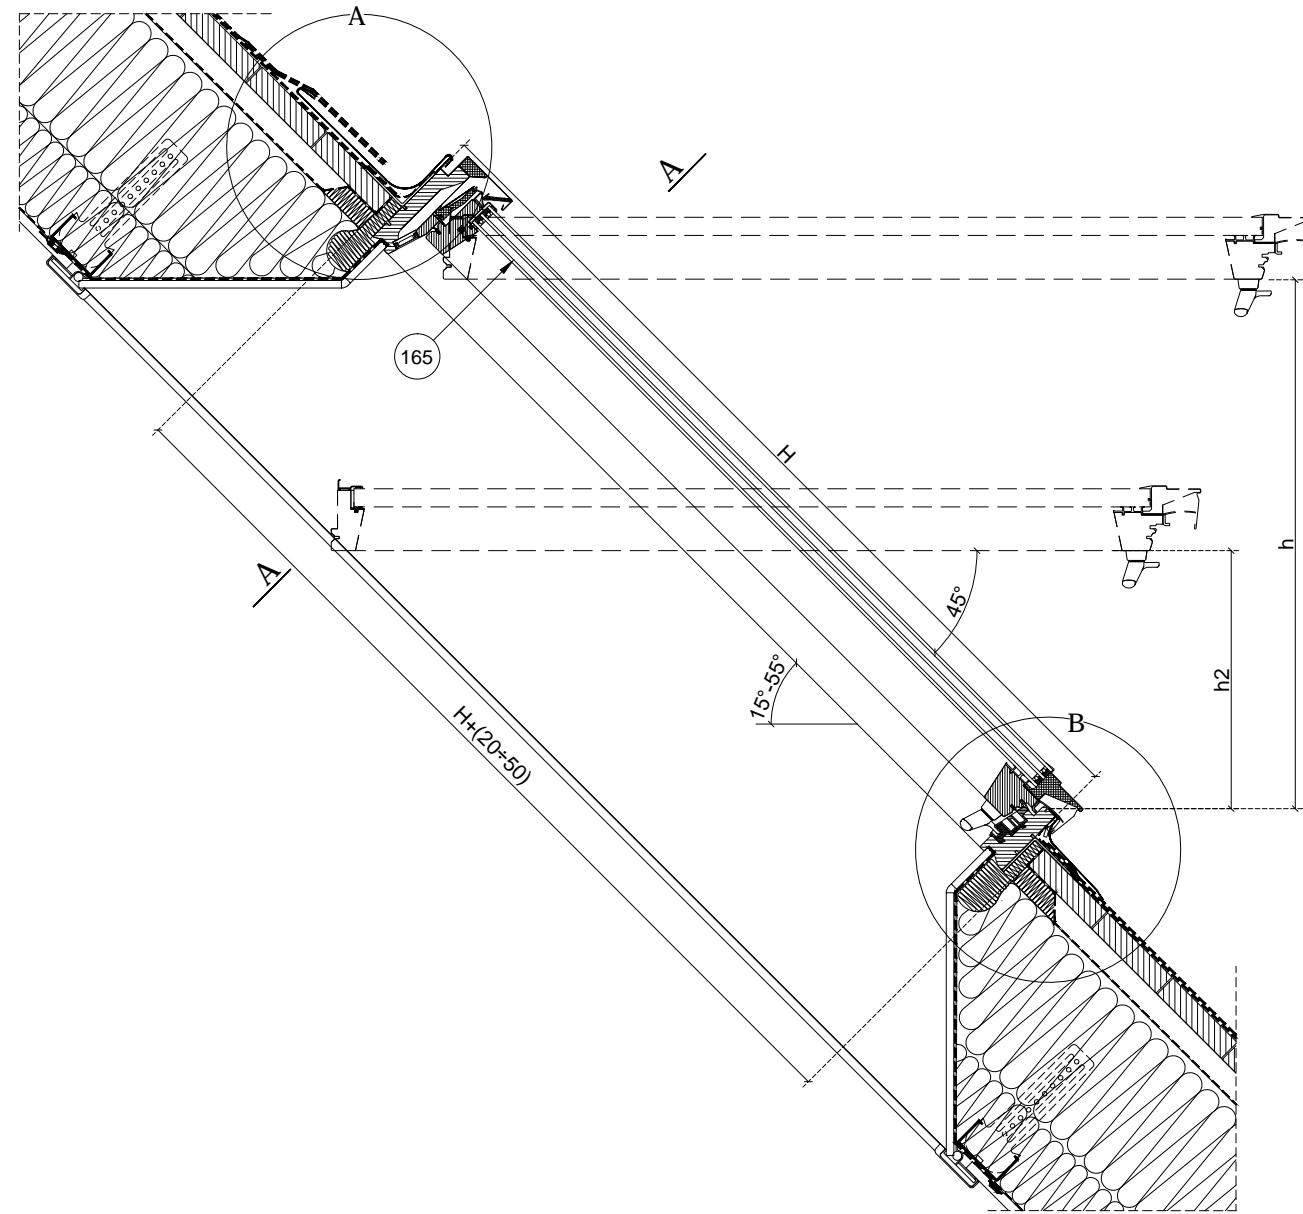


GŁĘBOKOŚĆ MONTAŻU

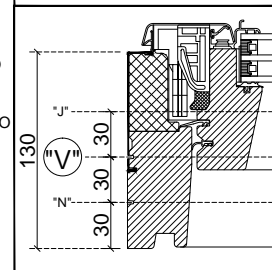

- 4-kołnierz paroprzepuszczalny XDP FAKRO
- 5-warkocz z wełny owczej FAKRO (XDP)
- 6-blok z wełny owczej FAKRO (XDP)
- 8-element szpalety wewnętrznej XLC FAKRO
- 17-krokwie dachowa
- 38-kątownik montażowy
- 109-kołnierz paroszczelny XDS FAKRO
- 165-FPP-V PreSelect MAX FAKRO
- 170-boczny element kołnierza ESV FAKRO
- 171-górny element kołnierza ESV FAKRO
- 172-dolny element kołnierza ESV FAKRO

FPP-V PreSelect MAX					
Szerokość ościeżnicy S [mm]	Wysokość ościeżnicy H [mm]	h [mm]	h2 [mm]	U5	Symbol okna
547	981	556	271	+	02
	981	556	271	+	03
657	1181	697	342	+	04
	1401	853	419	+	14
	981	556	271	+	05
777	1181	697	342	+	06
	1401	853	419	+	07
	1601	994	490	+	13
	1181	697	342	+	08
937	1401	853	419	+	09
	1181	697	342	+	10
1137	1401	853	419	+	11
	981	556	271	+	12

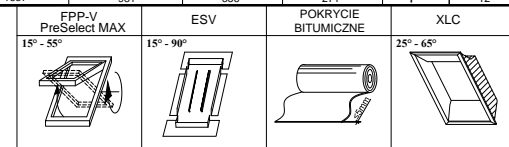

Przekrój pionowy i poziomy:
okno dachowe FPP-V PreSelect MAX U5 FAKRO
z kołnierzem uszczelniającym ESV FAKRO

FORMAT: A3
SKALA: 1:10/1:5
DATA: 09.2021

Uwaga! Niniejszy rysunek jest informacyjno-poglądowy i jako taki nie może stanowić podstawy do wykonawstwa. Wszelkie zamieszczone w rysunku wymiary muszą być zweryfikowane na miejscu budowy. Z uwagi na fakt, iż rysunek jest schematyczny firma Fakro nie bierze odpowiedzialności za jakość rzeczywistego montażu. Rysunek ten jest własnością firmy Fakro i bez naszej pisemnej zgody nie może być publikowany oraz wykorzystywany publicznie.